

- LEGENDA**
- 1 Klinkerbestrating. Hergebruik.
 - 2 Natuursteentegels. Spotted Bluestone. 50*50 cm.
 - 3 Draadschermen met klimplanten.
 - 4 Vlonderterras. iets verhoogd (circa 12 cm).
 - 5 Vijver met water- en moerasplanten.
 - 6 Moeraszone.
 - 7 Haag van rode beuk.
 - 8 Lavendelvorm.
 - 9 Vaste planten in combinatie met siergrassen.
 - 10 Sierheesters. Deels wintergroen bijv. Camelia/Hydrangea.
 - 11 Sierappels. Evt. rij leibomen langs klimop hek.
 - 12 Solitaire sierheester bijv. magnolia.
 - 13 Treurwilg.
 - 14 Klimophekwerk.
 - 15 Grote potten.
 - 16 Klimconstructie. Vrijstaand met mooie bloeiende klimplant bijv. Campsis of Clematis. Met twee spiegels.
 - 17 Solitaire plant bijv. bamboe.
 - 18 Suggestie plaats kunstobject op hoge sokkel.
 - 19 Verharding van bijv. ardenner grijs of basaltplit.
 - 20 Tuinhuis.
 - 21 Potdekselschutting.



Bestaande situatie



Principe Doorsnede-Aanzicht A-A'

Opm.: - Alle materialen in nader overleg te bepalen
 - Maatvoering voor aanleg van werkzaamheden controleren!
 - Peilen zijn ontwerppeilen en dienen voor aanvang van de werkzaamheden gecontroleerd te worden! Bijvoorbeeld: 1.10
 - Suggestie plaats verlichting: LP Suggestie plaats elektra: EL


Exclusief geselecteerd door
 DE TUINEN VAN APPELTERN

Opdrachtgever : **Klant**
 Adres : **te Steenberg**
 Onderdeel : **Ontwerpplan**
 Schaal : **1:100/1:50 (doorsnede)**
 Getekend : **Gilbert de Jong**

Datum :
 Wijziging :



Visio Vireo
 Hoveniersbedrijf en Ontwerpbureau

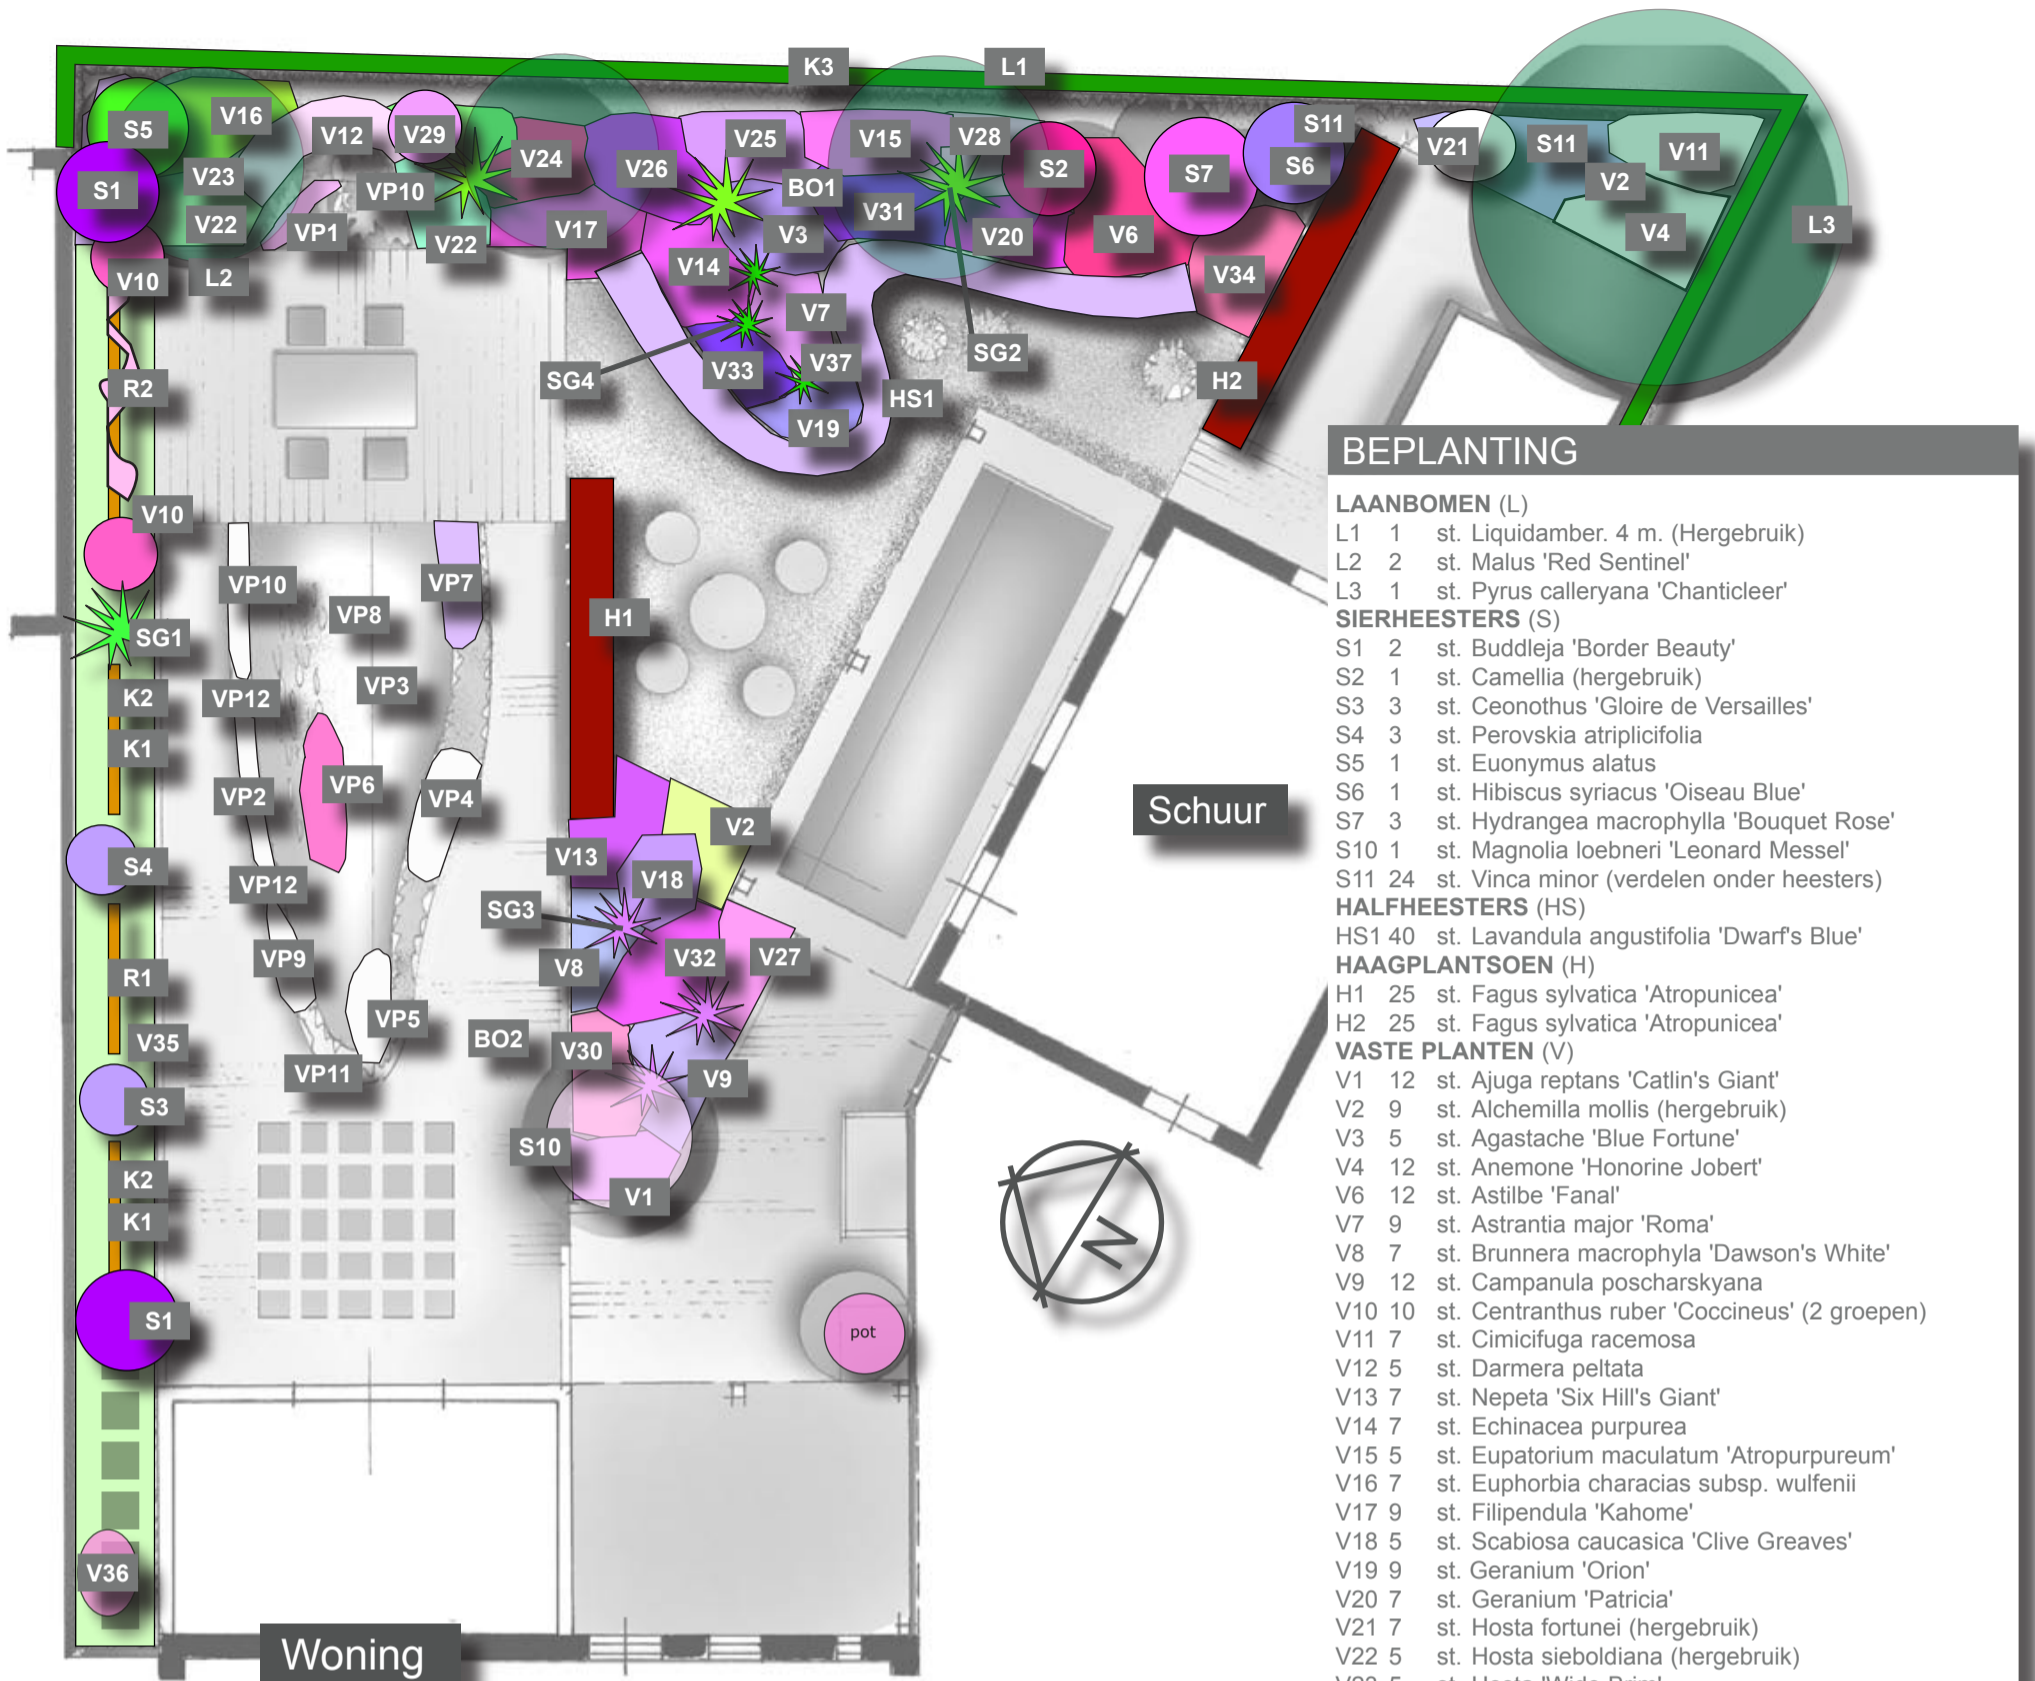

BEPLANTING

LAANBOMEN (L)

- L1 1 st. Liquidamber. 4 m. (Hergebruik)
- L2 2 st. Malus 'Red Sentinel'
- L3 1 st. Pyrus calleryana 'Chanticleer'

SIERHEESTERS (S)

- S1 2 st. Buddleja 'Border Beauty'
- S2 1 st. Camellia (hergebruik)
- S3 3 st. Ceonothus 'Gloire de Versailles'
- S4 3 st. Perovskia atriplicifolia
- S5 1 st. Euonymus alatus
- S6 1 st. Hibiscus syriacus 'Oiseau Blue'
- S7 3 st. Hydrangea macrophylla 'Bouquet Rose'
- S10 1 st. Magnolia loebneri 'Leonard Messel'
- S11 24 st. Vinca minor (verdelen onder heesters)

HALFHEESTERS (HS)

- HS1 40 st. Lavandula angustifolia 'Dwarf's Blue'

HAAGPLANTSOEN (H)

- H1 25 st. Fagus sylvatica 'Atropunicea'
- H2 25 st. Fagus sylvatica 'Atropunicea'

VASTE PLANTEN (V)

- V1 12 st. Ajuga reptans 'Catlin's Giant'
- V2 9 st. Alchemilla mollis (hergebruik)
- V3 5 st. Agastache 'Blue Fortune'
- V4 12 st. Anemone 'Honorine Jobert'
- V6 12 st. Astilbe 'Fanal'
- V7 9 st. Astrantia major 'Roma'
- V8 7 st. Brunnera macrophylla 'Dawson's White'
- V9 12 st. Campanula poscharskyana
- V10 10 st. Centranthus ruber 'Coccineus' (2 groepen)
- V11 7 st. Cimicifuga racemosa
- V12 5 st. Darmera peltata
- V13 7 st. Nepeta 'Six Hill's Giant'
- V14 7 st. Echinacea purpurea
- V15 5 st. Eupatorium maculatum 'Atropuniceum'
- V16 7 st. Euphorbia characias subsp. wulfenii
- V17 9 st. Filipendula 'Kahome'
- V18 5 st. Scabiosa caucasica 'Clive Greaves'
- V19 9 st. Geranium 'Orion'
- V20 7 st. Geranium 'Patricia'
- V21 7 st. Hosta fortunei (hergebruik)
- V22 5 st. Hosta sieboldiana (hergebruik)
- V23 5 st. Hosta 'Wide Brim'
- V24 7 st. Lamium orvala
- V25 9 st. Monarda 'Prairienacht'
- V26 5 st. Nepeta faassenii 'Six Hills Giant'
- V27 9 st. Persicaria affinis 'Darjeeling Red'
- V28 5 st. Persicaria bistorta 'Superba'
- V29 3 st. Persicaria amplexicaulis 'Rosea'
- V30 9 st. Sedum telephium 'Matrona'
- V31 9 st. Nepeta sibirica
- V32 3 st. Lavatera 'Barnsley'
- V33 9 st. Salvia verticillata 'Purple Rain'
- V34 9 st. Sedum spectabile 'Brilliant'
- V35 120 st. Tiarella cordifolia
- V36 5 st. Tricyrtis formosana
- V37 7 st. Verbena bonariensis. Doorweven.

KLIMPLANTEN (K)

- K1 2 st. Akebia quinata
- K2 2 st. Clematis 'Margaret Hunt'
- K3 40 st. Hedera hibernica

ROZEN (R)

- R1 1 st. Rosa 'Rosarium Uetersen'
- R2 3 st. Rosa 'New Dawn'

SIERGRASSEN (SG)

- SG1 1 st. Miscanthus sinensis 'Kleine Silberspinne'
- SG2 3 st. Miscanthus sinensis 'Malepartus'
- SG3 3 st. Pennisetum alopecuroides 'Hameln'
- SG34 st. Panicum virgatum 'Heavy Metal'

BOLLEN (BO)

- BO1 20 st. Allium 'Purple Sensation'
- BO2 50 st. Hyacinthen (roze)

BEPLANTING

VIJVERPLANTEN (VP)

- VP1 6 st. Butomus umbellatus (Zwanebloem) (2 groepen)
- VP2 6 st. Caltha palustris 'Alba' (Witte Dotterbloem)
- VP3 60 st. Zuurstofplanten
- VP4 6 st. Equisetum hyemale (Japanse holpijp)
- VP5 3 st. Menyanthus trifoliata (Waterdrieblad)
- VP6 1 st. Nymphaea 'Firecrest' (Waterlelie)
- VP7 3 st. Pontaderia cordata (Snoekkruid)
- VP8 3 st. Potamogeton lucens (Glanzend fonteinkruid)
- VP9 3 st. Sagittaria latifolia (Breedbladig pijlkruid)
- VP10 6 st. Typha angustifolia (Kleine lisdodde)
- VP11 3 st. Mentha aquatica (Watermunt)
- VP12 6 st. Hippuris vulgaris

0 m. 5 m.

Exclusief geselecteerd door
DE TUINEN VAN APPELTERN

Opdrachtgever : **Klant**
Adres : te Steenberg
Onderdeel : Bepplantingsplan
Schaal : 1:100
Getekend : Gilbert de Jong

Datum :
Wijziging :



Visio Vireo
Hoveniersbedrijf en Ontwerpbureau