




Woning

LEGENDA

- 1 Natuursteentegels bijv. basalt. 60*60 cm.
- 2 Natuursteensplit bijv. Ardenner grijs.
- 3 Watertafel. RVS. 120*120 cm.
- 4 Vlonderterras met grote tafel.
- 5 Vlonderterras met ligstoelen.
- 6 Houten palen met metalen schermen.
- 7 Niet woekerende bamboes
- 8 Bakken met bijv. Photinia 'Red Robin' (bolvorm) of Japanse esdoorns.
- 9 Nieuwe hardhouten schutting.
- 10 Nieuwe tuinpoort.
- 11 Containeropstelplaats.
- 12 Plaats droogmolen.
- 13 Wintergroene haag van bijv. Thuja 'Brabant'.
- 14 Hortensia 'Annabelle'.
- 15 Twee mooie stoelen.
- 16 Wintergroene sierheesters in zuilvorm. bijv. Prunus lusitanica's.
- 17 Wintergroene bodembedekker met siergrassen en witbloeiende lage heesters.
- 18 Pergola van hardhout en steigerbuis. Klimplant bijv. sierdruif. (Vitis coignetiae).
- 19 Plantvak met lavendel. Opsluiten met metalen rand.
- 20 Plaats parasol.

0 m. 5 m.

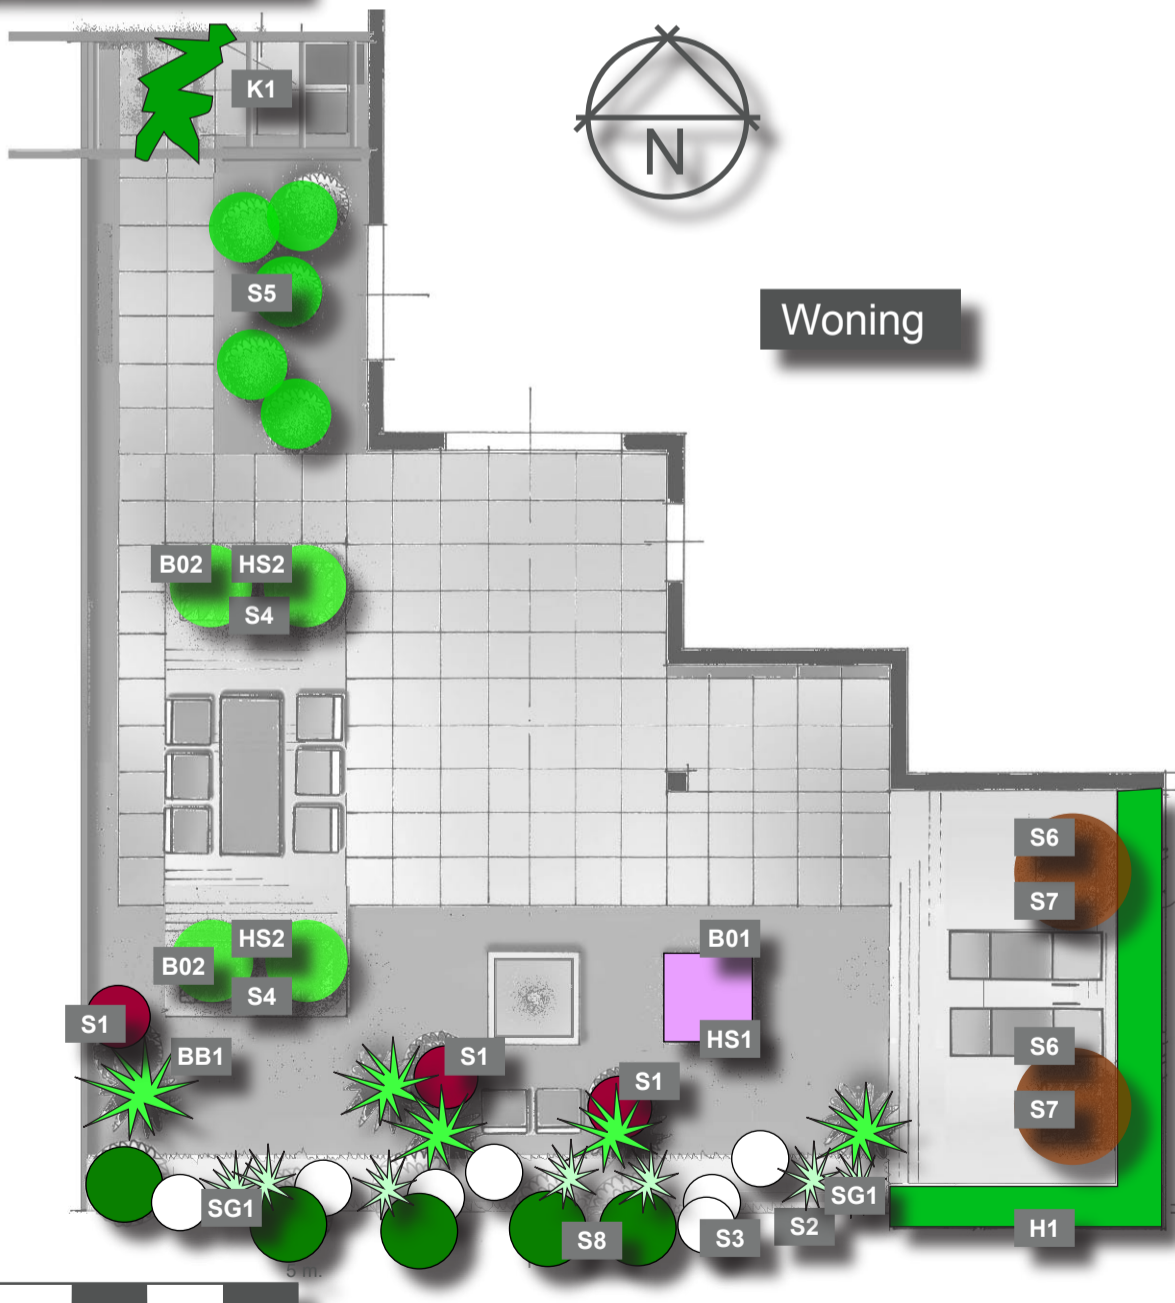

Woning

BEPLANTING

SIERHEESTERS (S)

- S1 3 st. Acer palmatum 'Garnet'
- S2 48 st. Cotoneaster dammeri.
- S3 7 st. Deutzia gracilis.
- S4 4 st. Ficus carica. Op stam.
- S5 5 st. Hydrangea arborescens 'Annabelle'
- S6 6 st. Leucothoe 'Zeblied'. 3 st/bak.
- S7 2 st. Photinia x fraseri 'Red Robin'. Op stam.
- S8 5 st. Prunus lusitanica 'Angustifolia'. Zuilvorm.

HALFHEESTERS (HS)

- HS1 16 st. Lavandula angustifolia 'Dwarf's Blue'
- HS2 32 st. Teucrium lucidrys 'Alba'. 8 st/bak.

HAAGPLANTSOEN (H)

- H1 20 st. Thuja occidentalis 'Brabant'

SIERGRASSEN (SG)

- SG17 st. Pennisetum alopecuroides 'Hameln'

KLIMPLANTEN (K)

- K1 1 st. Vitis coignetiae

BAMBOES (BB)

- BB1 5 st. Fargesia murielae 'Jumbo' (woekert niet)

BOLLEN (BO)

- BO1 20 st. Allium 'Purple Sensation'
- BO2 100 st. Crocus. Wit. 25 st/bak.

- Opm.:
- Alle materialen in nader overleg te bepalen
 - Maatvoering voor aanleg van werkzaamheden controleren!
 - Peilen zijn ontwerppeilen en dienen voor aanvang van de werkzaamheden gecontroleerd te worden! Bijvoorbeeld: 1,10
 - Suggestie plaats verlichting: Suggestie plaats elektra:

Exclusief geselecteerd door
DE TUINEN VAN APPELTERN

Opdrachtgever : KLANT
Adres : Te Steenberg
Onderdeel : Ontwerpplan/beplantingsplan Datum :
Schaal : 1:100 Wijziging :
Getekend : Gilbert de Jong



Visio Vireo
Hoveniersbedrijf en Ontwerpbureau