



Bestaande situatie



LEGENDA

- 1 Tegelterras bijv. 50*50 tegels.
- 2 Klinkerverharding.
- 3 Natuursteensplitverharding bijv. Ardenner grijs. Opsluiten met bijv. hardhout, metalen of kunststofstrip.
- 4 Vijver met waterplanten. Afwerkrand van Spotted Bluestone (zie detail).
- 5 Vaste plantenboder met tuinornament.
- 6 Sierheesters. Wintergroen ivm. uitzicht op de loods. Hulst en Liguster handhaven.
- 7 Twee leibomen bijvb. sierperen in wintergroene bodembedekker (aanwezig).
- 8 Strook siergrassen. Laag ivm. uitzicht woning.
- 9 Rand met keien en solitaire vaste planten.
- 10 Grote vakken met bodembedekker en sierheesters bijv. hortensia's. Iets verhogen d.m.v. grijze natuursteenband.
- 11 Suggestie plaats tuinbank met uitzicht op tuinornament.
- 12 Grote sierheesters bijv. krenteboompjes voor symmetrie.
- 13 Bestaande vlonder met Taxushaag.
- 14 Nieuwe coniferenhaag van Thuja.
- 15 Sierheesters met solitaire boom bijv. sierkers.
- 16 Randbeplanting. Wintergroen.
- 17 Nieuwe tuinpoort.
- 18 Hergebruik Buxus met wintergroene planten.
- 19 Bolbomen bijv. Catalpa's.


Opm.:
 - Alle materialen in nader overleg te bepalen
 - Maatvoering voor aanleg van werkzaamheden controleren!
 - Peilen zijn ontwerppeilen en dienen voor aanvang van de werkzaamheden gecontroleerd te worden! Bijvoorbeeld: 1,10
 - Suggestie plaats verlichting: Suggestie plaats elektra:

ONTWERP TUIN KLANT te Landsmeer

SCHAAL : 1:100
 DATUM :
 GETEKEND : Gilbert de Jong
 Wijziging:

Concept Groen
 PLAN + PRESENTATIE

Eerbeekseweg 60b, 7371 CJ Loenen
 Tel. 055-5050520, 06-20542310, fax 055-5050521
 www.conceptgroen.nl
 info@conceptgroen.nl

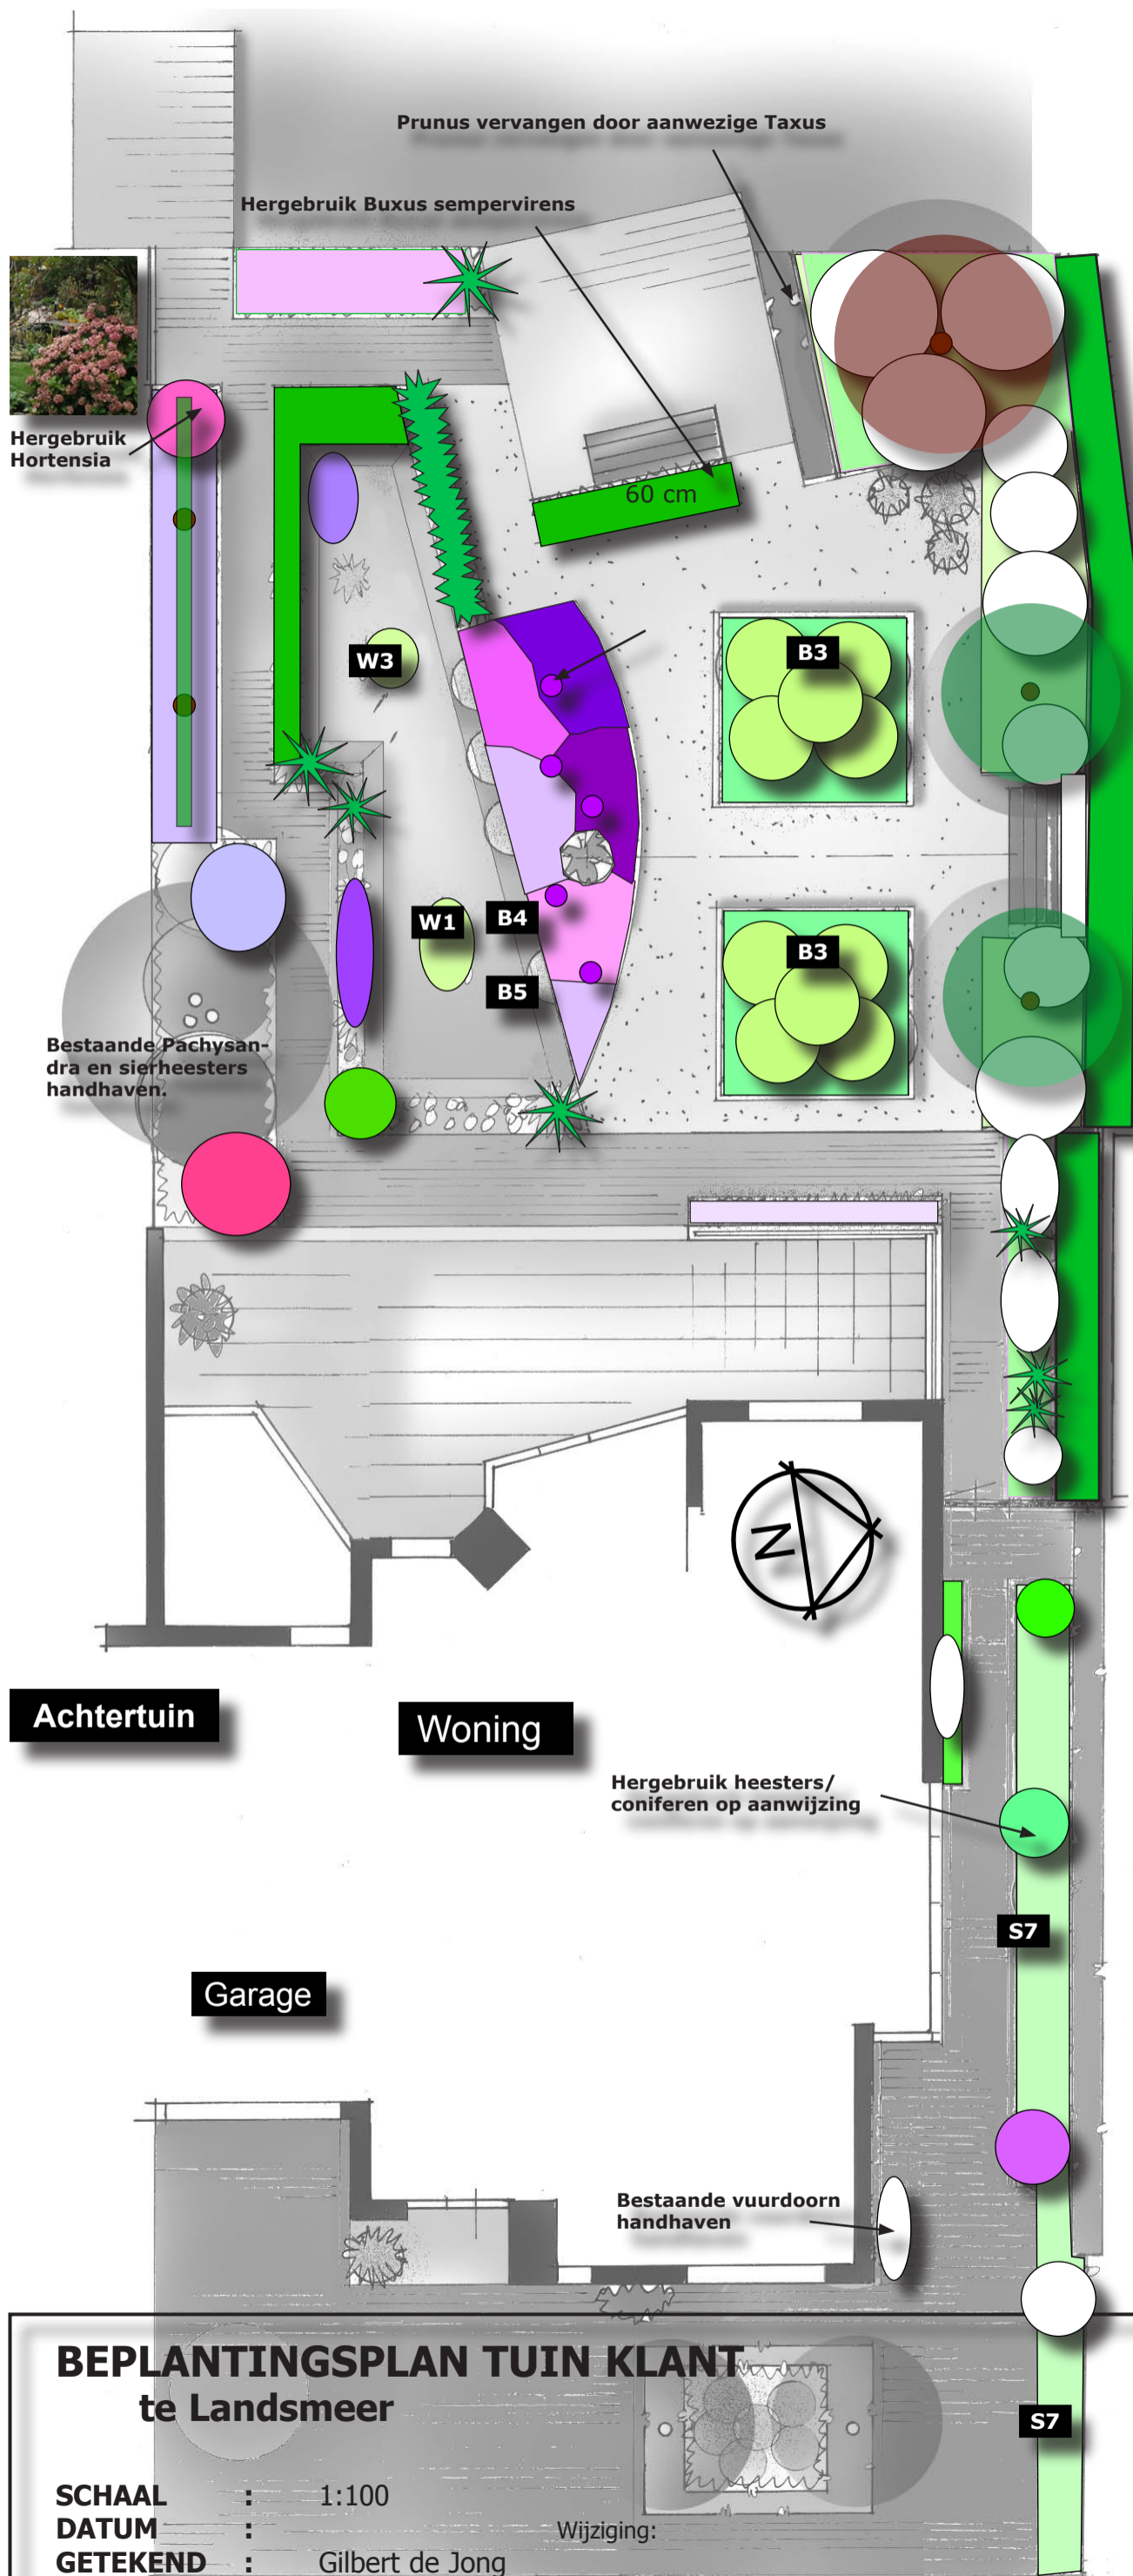

BEPLANTING

LAANBOMEN (L)

- L1 2 st. Amelanchier arborea 'Robin Hill'. 1-stammig
- L2 2 st. Pyrus calleryana 'Chanticleer'. Leivorm!
- L3 1 st. Prunus cerasifera 'Nigra'

SIERHEESTERS (SH)

- S1 1 st. Buddleja davidii 'White Spread'
- S2 1 st. Buxus sempervirens. Bolvorm dsnd. 50 cm
- S3 1 st. Choisya ternata
- S4 10 st. Hydrangea arborescens 'Annabelle'. 5 st/vak
- S5 2 st. Hydrangea quercifolia 'Snow Queen'
- S6 15 st. Lavandula angustifolia 'Dwarf Blue'
- S7 72 st. Pachysandra terminalis 'Green Carpet'
- S8 2 st. Spiraea cinerea 'Grefsheim'
- S9 7 st. Teucrium lucidrys
- S10 3 st. Viburnum plicatum 'Shasta'
- S11 60 st. Vinca minor 'Atropurpurea'

HAAGPLANTSOEN (H)

- H1 55 st. Buxus sempervirens (bovenzijde=hoogte vijver-rand)
- H2 32 st. Thuja occidentalis 'Brabant' (aantal controleren)
- H3 12 st. Thuja occidentalis 'Brabant' (in nader overleg te bepalen)

VASTE PLANTEN (V)

- V1 20 st. Alchemilla mollis
- V2 42 st. Alchemilla mollis
- V3 15 st. Agastache 'Blue Fortune'
- V4 5 st. Anemone 'Honorine Jobert' (achter bankje)
- V5 15 st. Echinacea purpurea.
- V6 24 st. Filipendula rubra 'Venusta'
- V7 7 st. Iris germanica 'Sable' (of andere paarsblauwe Iris)
- V8 7 st. Lysimachia clethroides
- V9 7 st. Nepeta racemosa 'Snowflake'
- V10 14 st. Nepeta sibirica 'Souvenir d'Andre Chaudron'
- V11 7 st. Persicaria amplexicaulis 'Firetail'
- V12 15 st. Salvia verticillata 'Purple Rain'
- V13 15 st. Stachys grandiflora 'Superba'
- V14 24 st. Tiarella cordifolia
- V15 72 st. Tiarella cordifolia
- V16 3 st. Tricyrtis hirta 'Alba'
- V17 5 st. Verbena bonariensis (verspreiden over vak)
- V18 12 st. Waldsteinea ternata

SIERGRAS (SG)

- SG1 1 st. Miscanthus sinensis 'Gracillimus'
- SG2 10 st. Miscanthus sinensis 'Zebrinus'
- SG3 3 st. Molinia arundinacea 'Transparent'
- SG4 3 st. Pennisetum alopecuroides 'Hameln'

BOLLEN (B)

- B1 20 st. Allium 'Gladiator' of A. 'Purple Sensation' (verspreiden over vak)
- B2 20 st. Camassia leichtlinii
- B3 100 st. Narcissus (wit) 50 st/vak.
- B4 25 st. Tulipa (paars). (verspreiden over vak)
- B5 25 st. Tulipa (roze). (verspreiden over vak)

KLIPLANTEN (K)

- K1 1 st. Hydrangea anomala ssp. petiolaris

WATERPLANTEN (W)

- W1 1 st. Nymphaea alba 'Albatros' (of andere witte)
- W2 1 st. Pontederia cordata
- W3 50 st. Zuurstofplanten

BEPLANTINGSPLAN TUIN KLANT te Landsmeer

SCHAAL : 1:100
 DATUM :
 GETEKEND : Gilbert de Jong

Wijziging:

Concept Groen
 PLAN + PRESENTATIE

Eerbeekseweg 60b, 7371 CJ Loenen
 Tel. 055-5050520, 06-20542310, fax 055-5050521
 www.conceptgroen.nl
 info@conceptgroen.nl