



Garage

LEGENDA

- 1 Gebakken klinkers. Dikformaat. Halfsteensverband. Opsluiten met een betonband.
- 2 Natuursteensplit. Opsluiten met een betonband.
- 3 Verhoogde plantenbak/rand van tufsteen.
- 4 Moerasgedeelte met (natte) oeverplanten.
- 5 Vijver met waterornament.
- 6 Vlonder. Evt composiet ivm gladheid.
- 7 Strakke bank. Hardhout. Evt. ook composiet.
- 8 Wintergroene haag bijv. Taxus.
- 9 Mix van vaste planten, siergrassen en bollen.
- 10 Pergola met klimplant. In kleur kozijnen.
- 11 Parkeren voor twee auto's.
- 12 Klimophekwerk tbv. camouflage containers.
- 13 Bestaande wilde wingerd.
- 14 Bestaande bomen.
- 15 Groenstrook. Wintergroene bodembedekker met groepen vaste planten en sierheesters.
- 16 Diffuse beplanting van vaste planten en siergrassen.
- 17 Optie: Pergola boog. Look-and-feel van de andere pergola. Geschilderd in de kozijnkleur. Staanders 12*12 cm. Liggers ca. 20*6 cm.

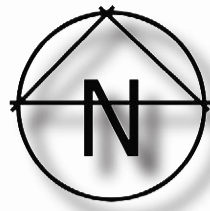

Woning

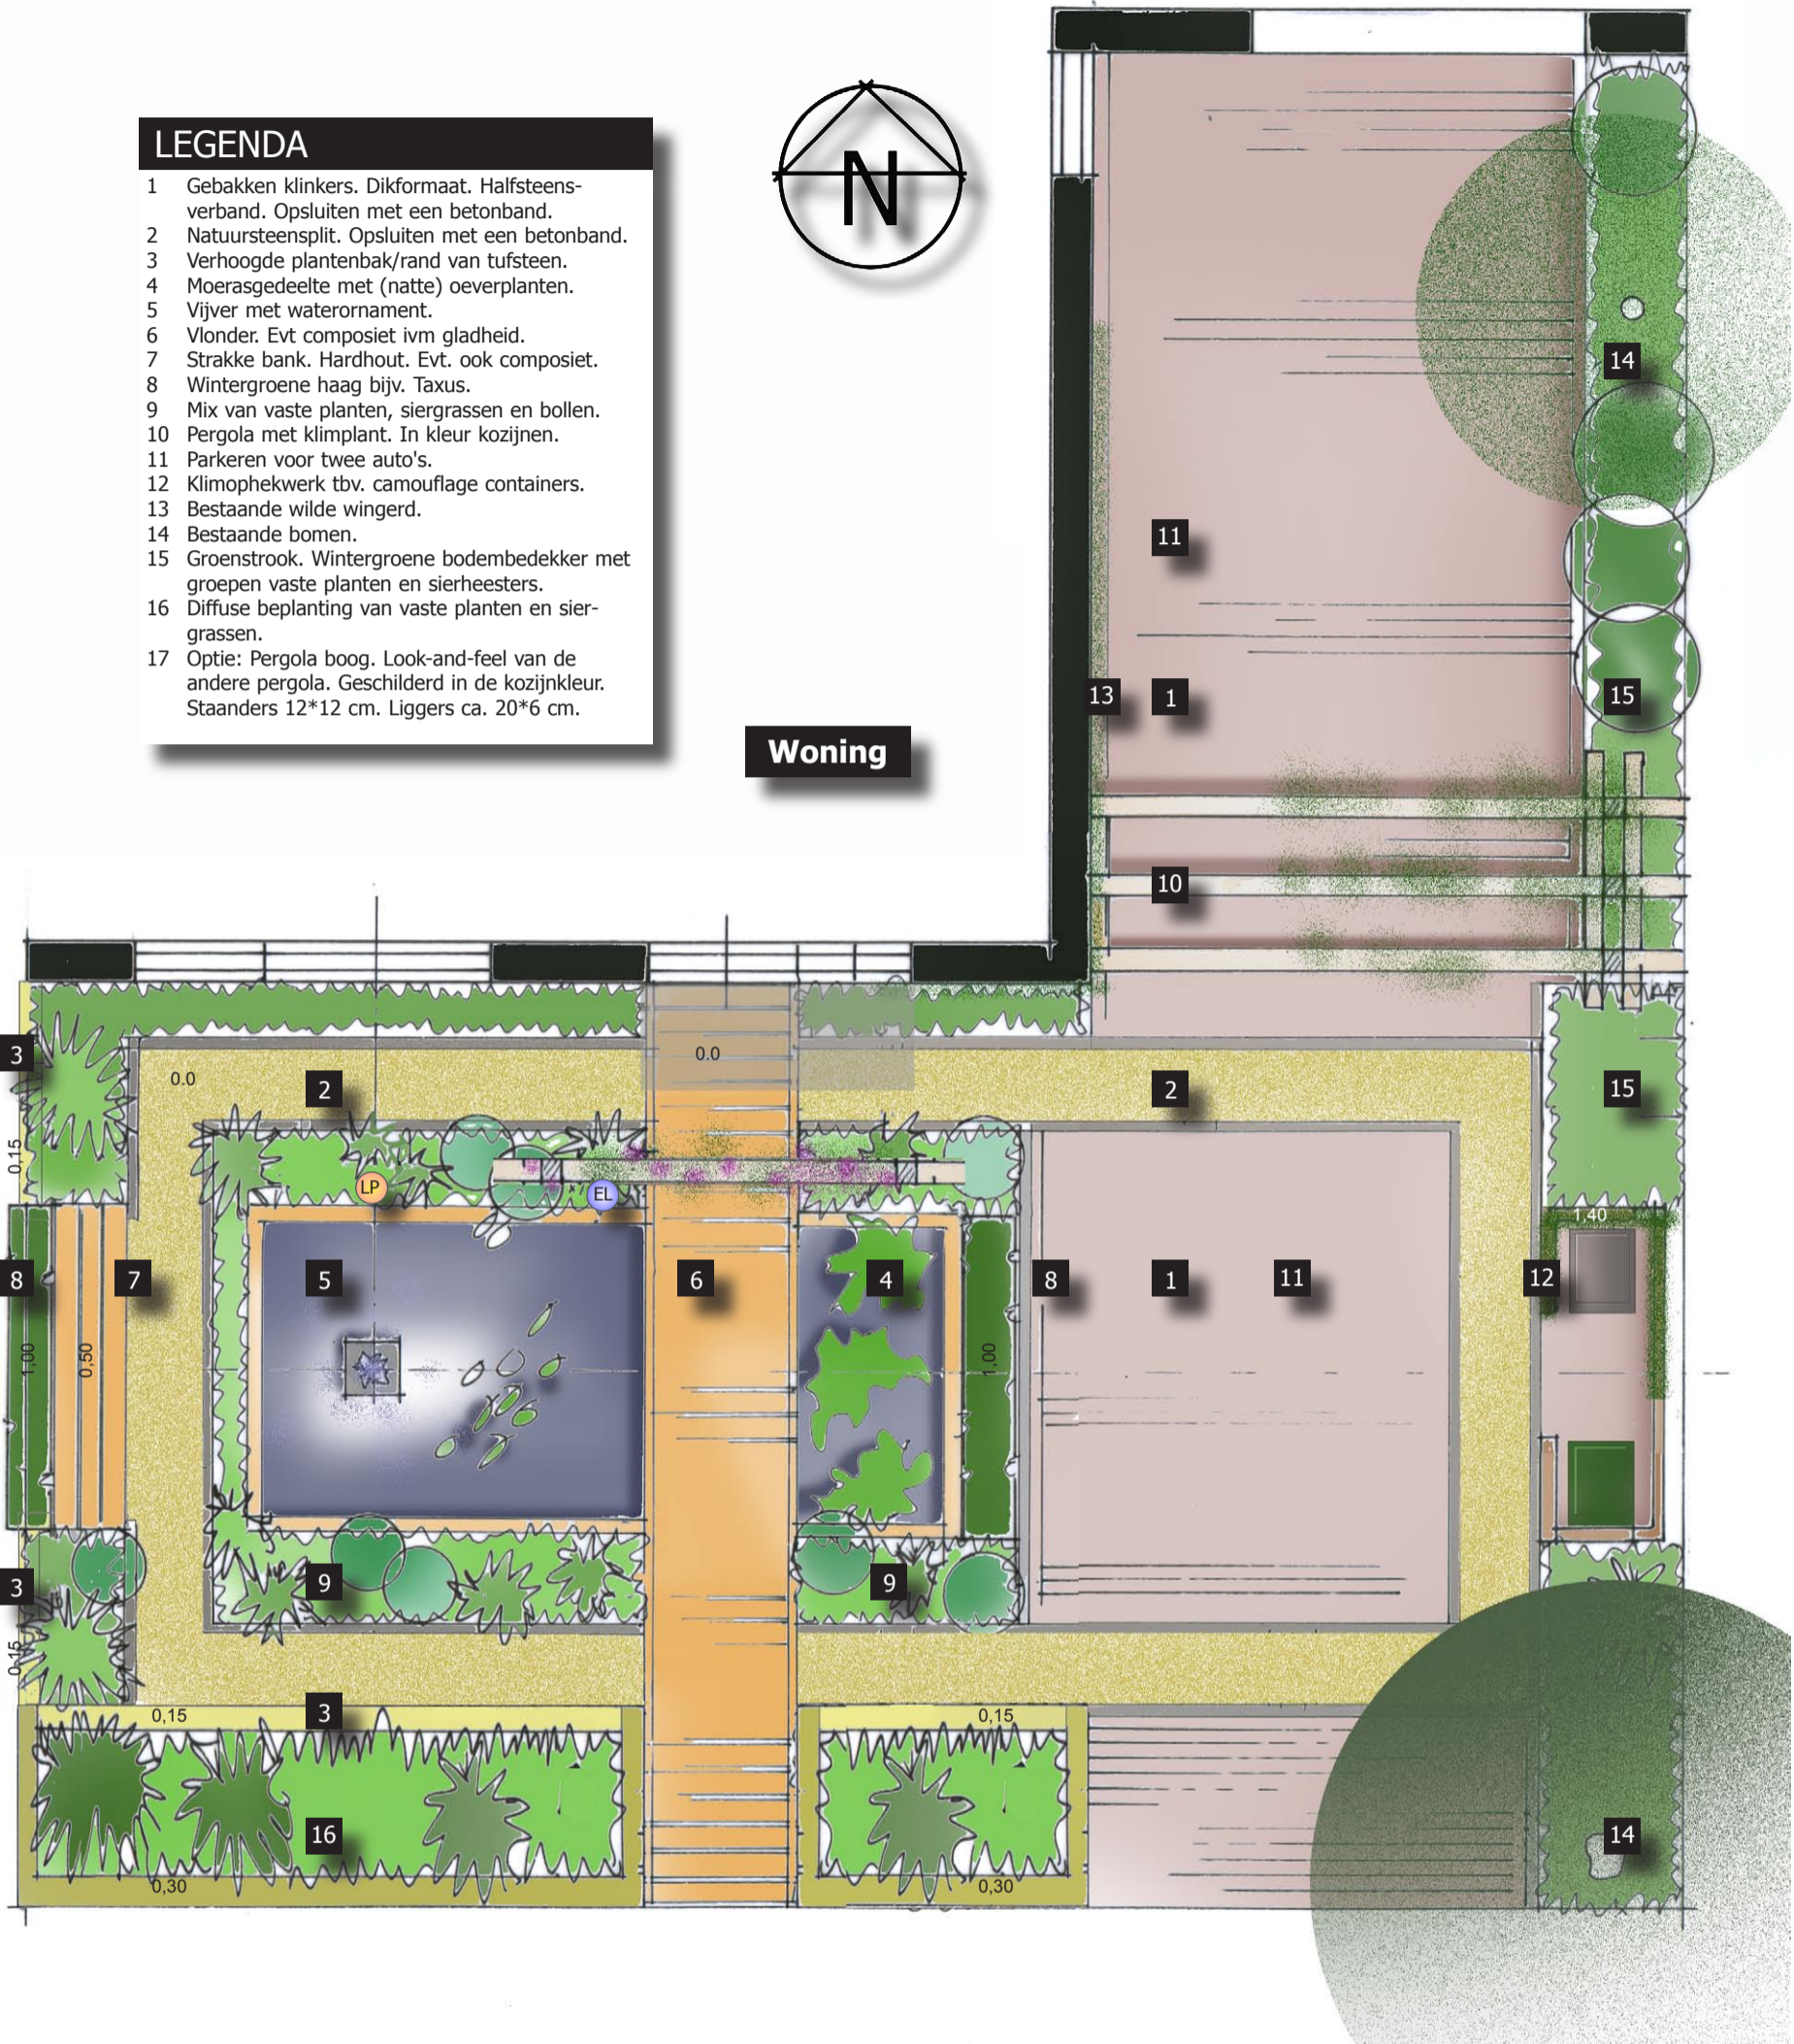

Exclusief geselecteerd door
DE TUINEN VAN APPELTERN

- Opm: - Alle materialen in nader overleg te bepalen
 - Maatvoering voor aanleg van werkzaamheden controleren! 1.10
 - Peilen zijn ontwerppeilen en dienen voor aanvang van de werkzaamheden gecontroleerd te worden! Bijvoorbeeld:
 - Suggestie plaats verlichting: LP Suggestie plaats elektra: EL

0 m. 2,5 m.

ONTWERPPLAN VOORTUIN KLANT

te Baarn

SCHAAL : 1:50
 DATUM :
 GETEKEND : Gilbert de Jong

Gewijz.: